



REZIDENCE CHODOVEC

Byt č.

A1.03.06

Typ

4+kk

Podlaží


3. NP

01 Předstíň	13,1 m ²
02 Komora	2,5 m ²
03 Koupelna	3,6 m ²
04 Ložnice	17,7 m ²
05 WC + koupelna	4,3 m ²
06 Šatna	3,9 m ²
07 Pokoj	11,1 m ²
08 Pokoj	12,1 m ²
09 WC	2,2 m ²
10 Obývací pokoj + kuchyně	26,4 m ²
Obytná plocha bytu	96,9 m ²
Svislé konstrukce	6,5 m ²
Podlahová plocha bytu	103,4 m ²
11 Balkón	12,2 m ²
12 Balkón	2,5 m ²
Plocha bytu celkem	118,1 m ²


Upozornění: Plochy jednotlivých místností jsou pouze orientační. Vyobrazené zařízení v plánech bytů (nábytek, kuchyňská linka, elektrické spotřebiče atd.) není součástí dodávky. Rozsah dodávky je specifikován ve standardu. Investor si vyhrazuje právo na drobné úpravy.



MS - INVEST a.s.
Sokolovská 694/100a
186 00 Praha 8
Zákaznická linka
+420 601 301 301

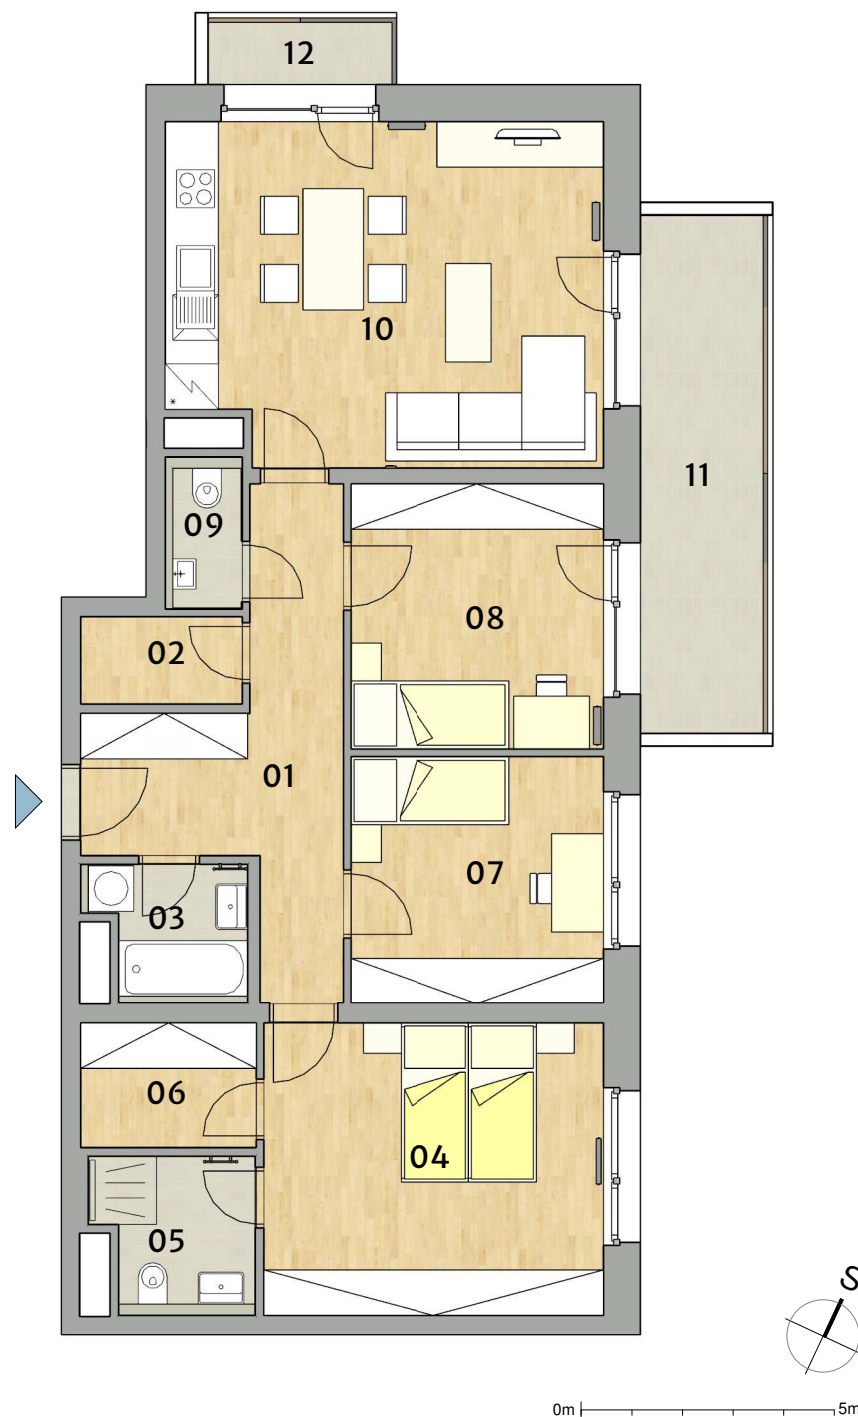

Celková situace

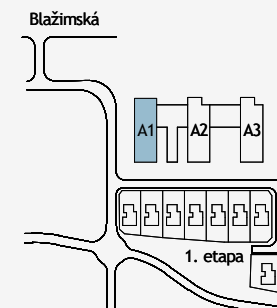

Půdorys podlaží



Pohled na dům

