

Byt č. **A1.04.02**


 Typ **4+kk**

 Podlaží **4. NP**


01 Předstíň	12,7 m ²
02 Komora	1,4 m ²
03 Obývací pokoj + kuchyně	28,6 m ²
04 Pokoj	11,9 m ²
05 Pokoj	12,9 m ²
06 WC	1,9 m ²
07 Ložnice	13,5 m ²
08 Koupelna	7,5 m ²
Obytná plocha bytu	90,4 m ²
Svislé konstrukce	6,1 m ²
Podlahová plocha bytu	96,5 m ²

9 Terasa	30,3 m ²
10 Terasa	17,3 m ²
11 Terasa	15,7 m ²
Plocha bytu celkem	159,8 m ²


Upozornění: Plochy jednotlivých místností jsou pouze orientační. Vyobrazené zařízení v plánech bytů (nábytek, kuchyňská linka, elektrické spotřebiče atd.) není součástí dodávky. Rozsah dodávky je specifikován ve standardu. Investor si vyhrazuje právo na drobné úpravy.

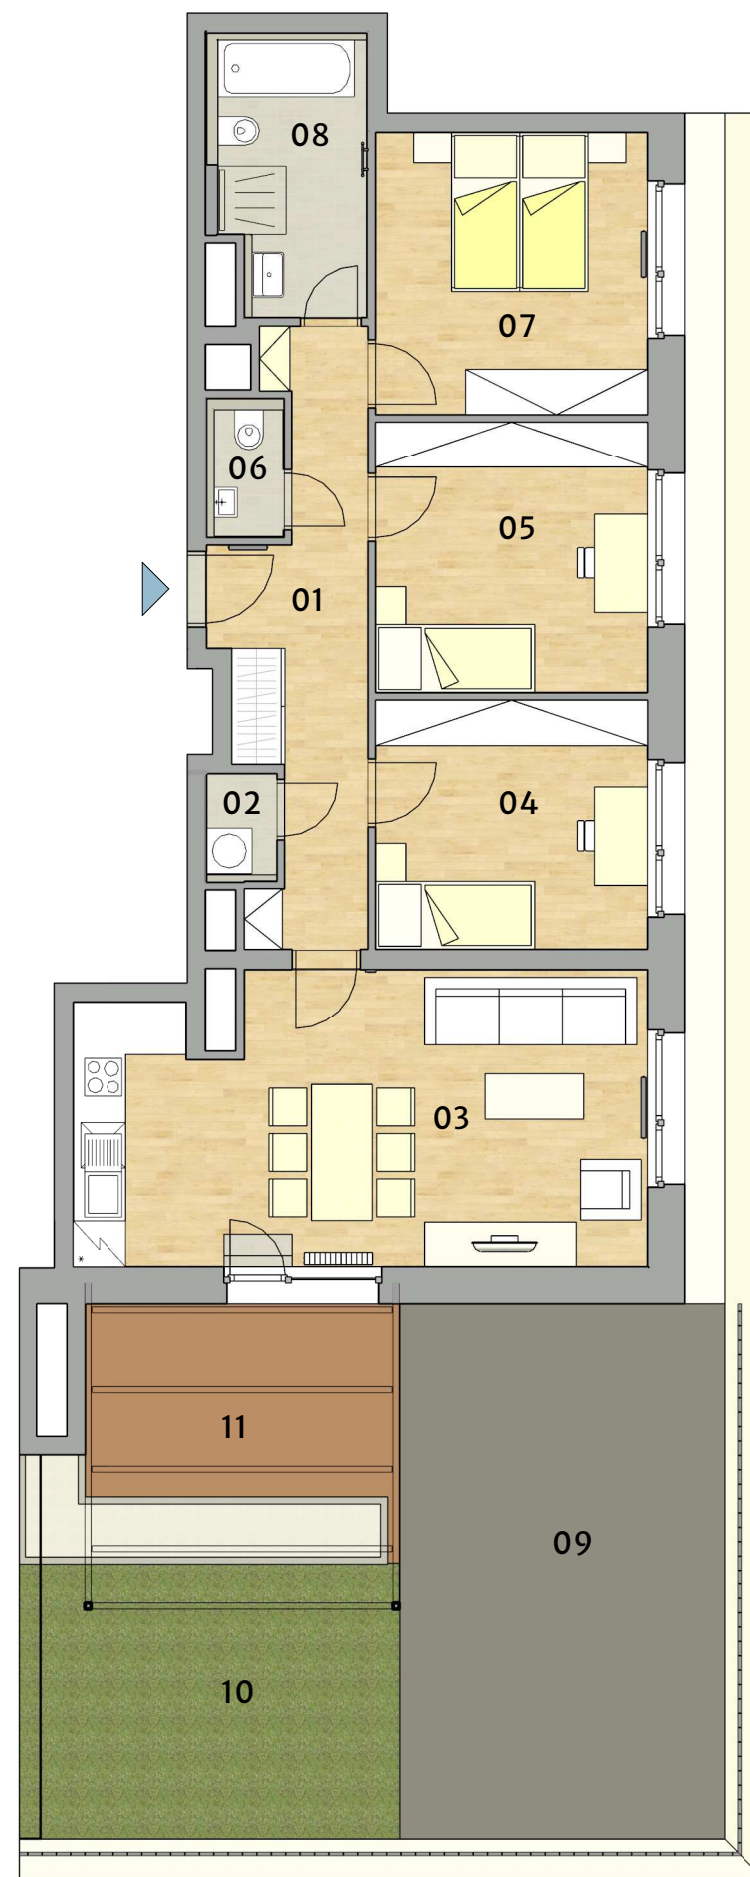

Celková situace

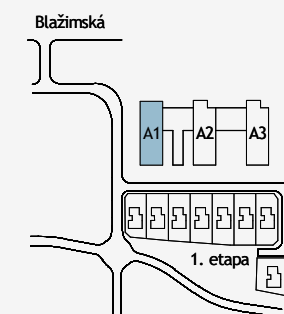

Půdorys podlaží

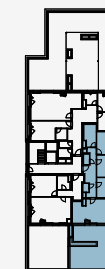

Pohled na dům



0m |-----| 5m